




Załącznik graficzny do ogłoszenia o przetargu na najem i dzierżawę nieruchomości na działce nr 572 obręb Słone

Mapa

Skala 1:250

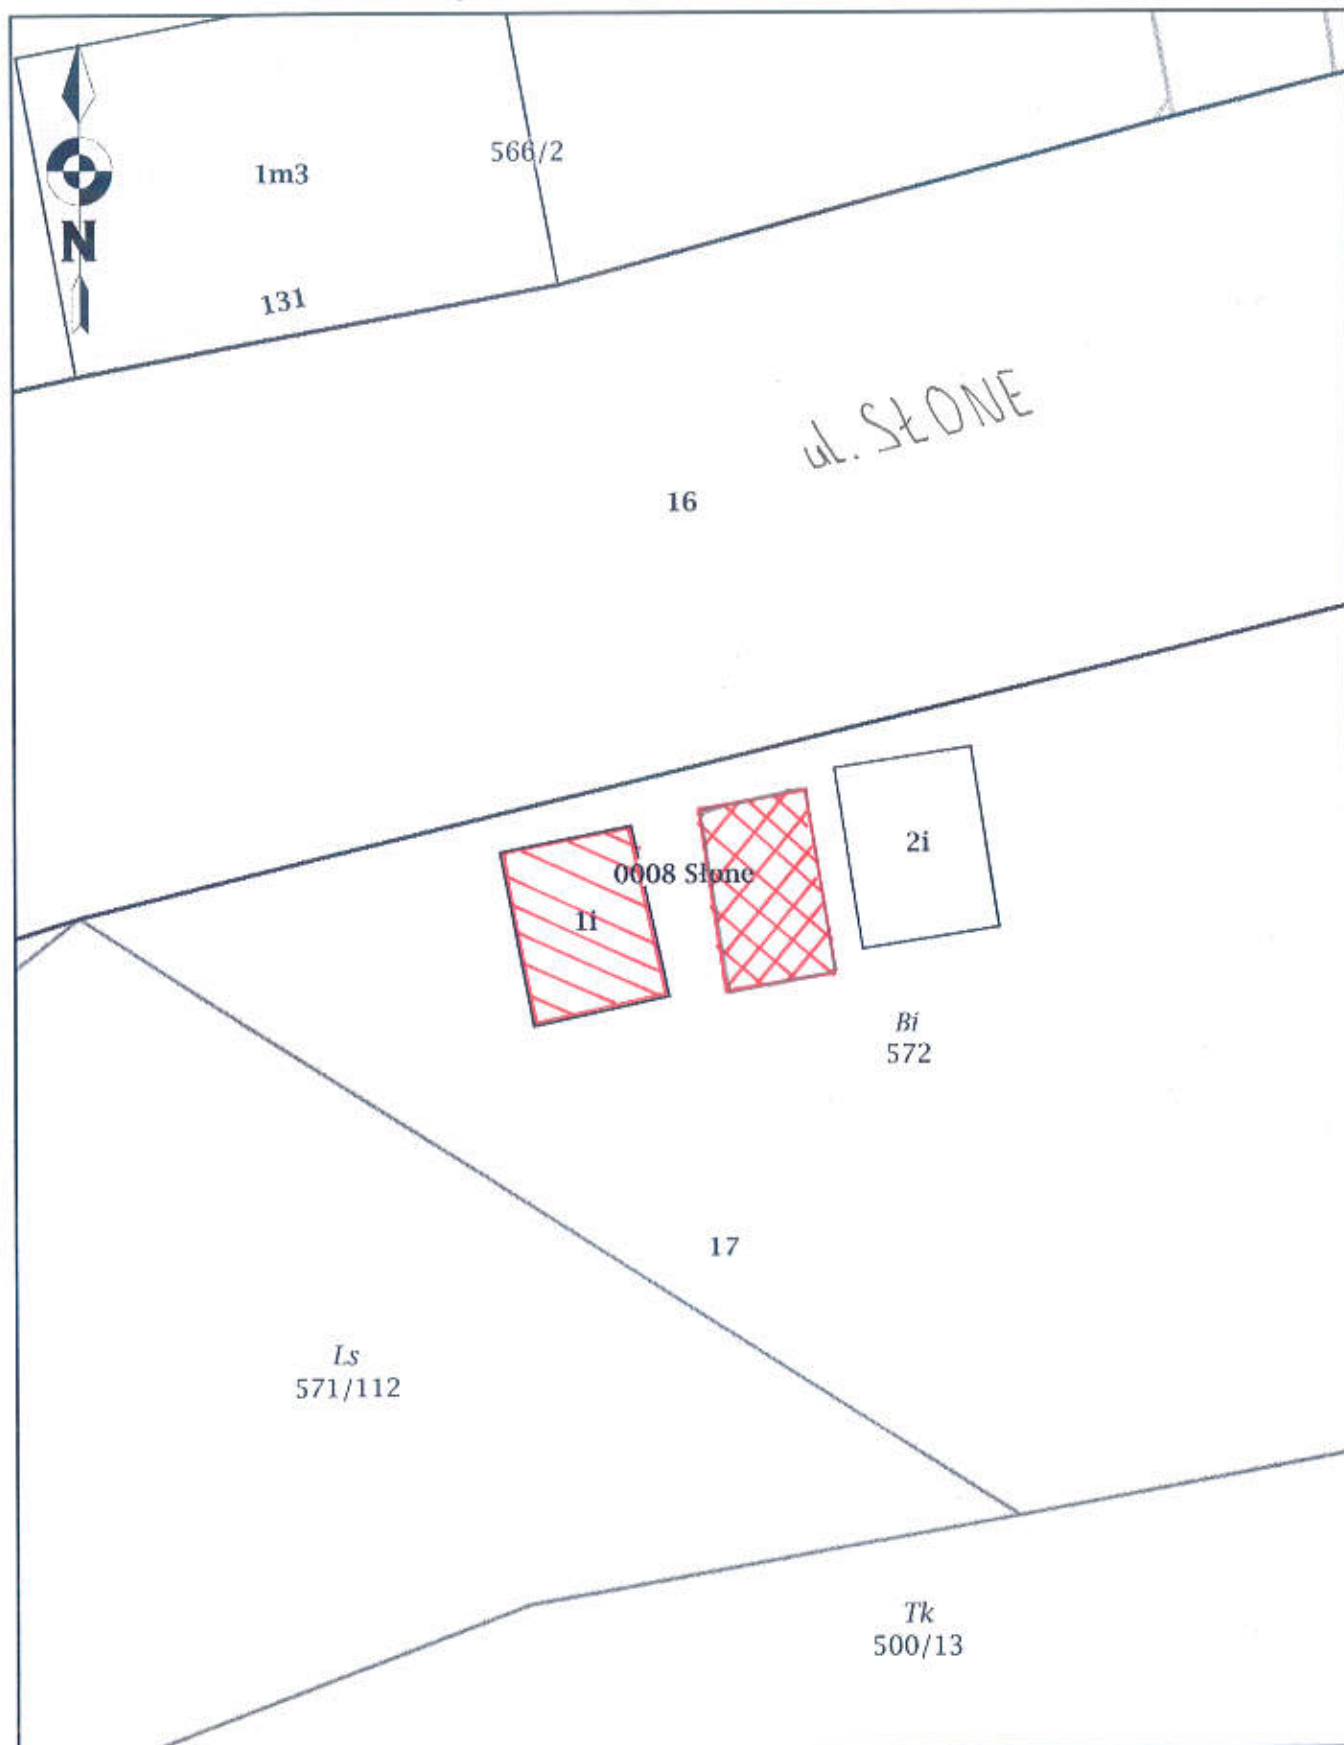

-  lokal użytkowy
-  miejsce postojowe